


B
29

AVANCHET 12

PLANS

Adresse N° de parcelle
 Chemin de l'Avanchet 12 10399
 1216 Cointrin, Genève

Plan de situation

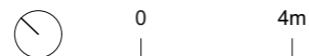

Date 30.04.26
 Affaire N° AVA 12
 Echelle 1:200

Notes

Dimension approximatives, ne constitue pas un document contractuel. Celles-ci sont à vérifier sur le site.

Architectes:
 B29 SA
 Rue du Pré-Jérôme 12
 1205 Genève, Suisse
 www.b29.ch
 info@b29.ch
 +41 22 320 87 46



B
29

AVANCHET 12
PLANS


Adresse N° de parcelle
Chemin de l'Avanchet 12 10399
1216 Cointrin, Genève

Sous-sol



Date 30.04.26
Affaire N° AVA 12
Echelle 1:100

Option acquéreur

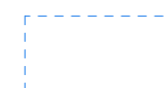


Notes

Dimension approximatives, ne constitue pas un document contractuel. Celles-ci sont à vérifier sur le site.

Architectes:
B29 SA
Rue du Pré-Jérôme 12
1205 Genève, Suisse

www.b29.ch
info@b29.ch

+41 22 320 87 46

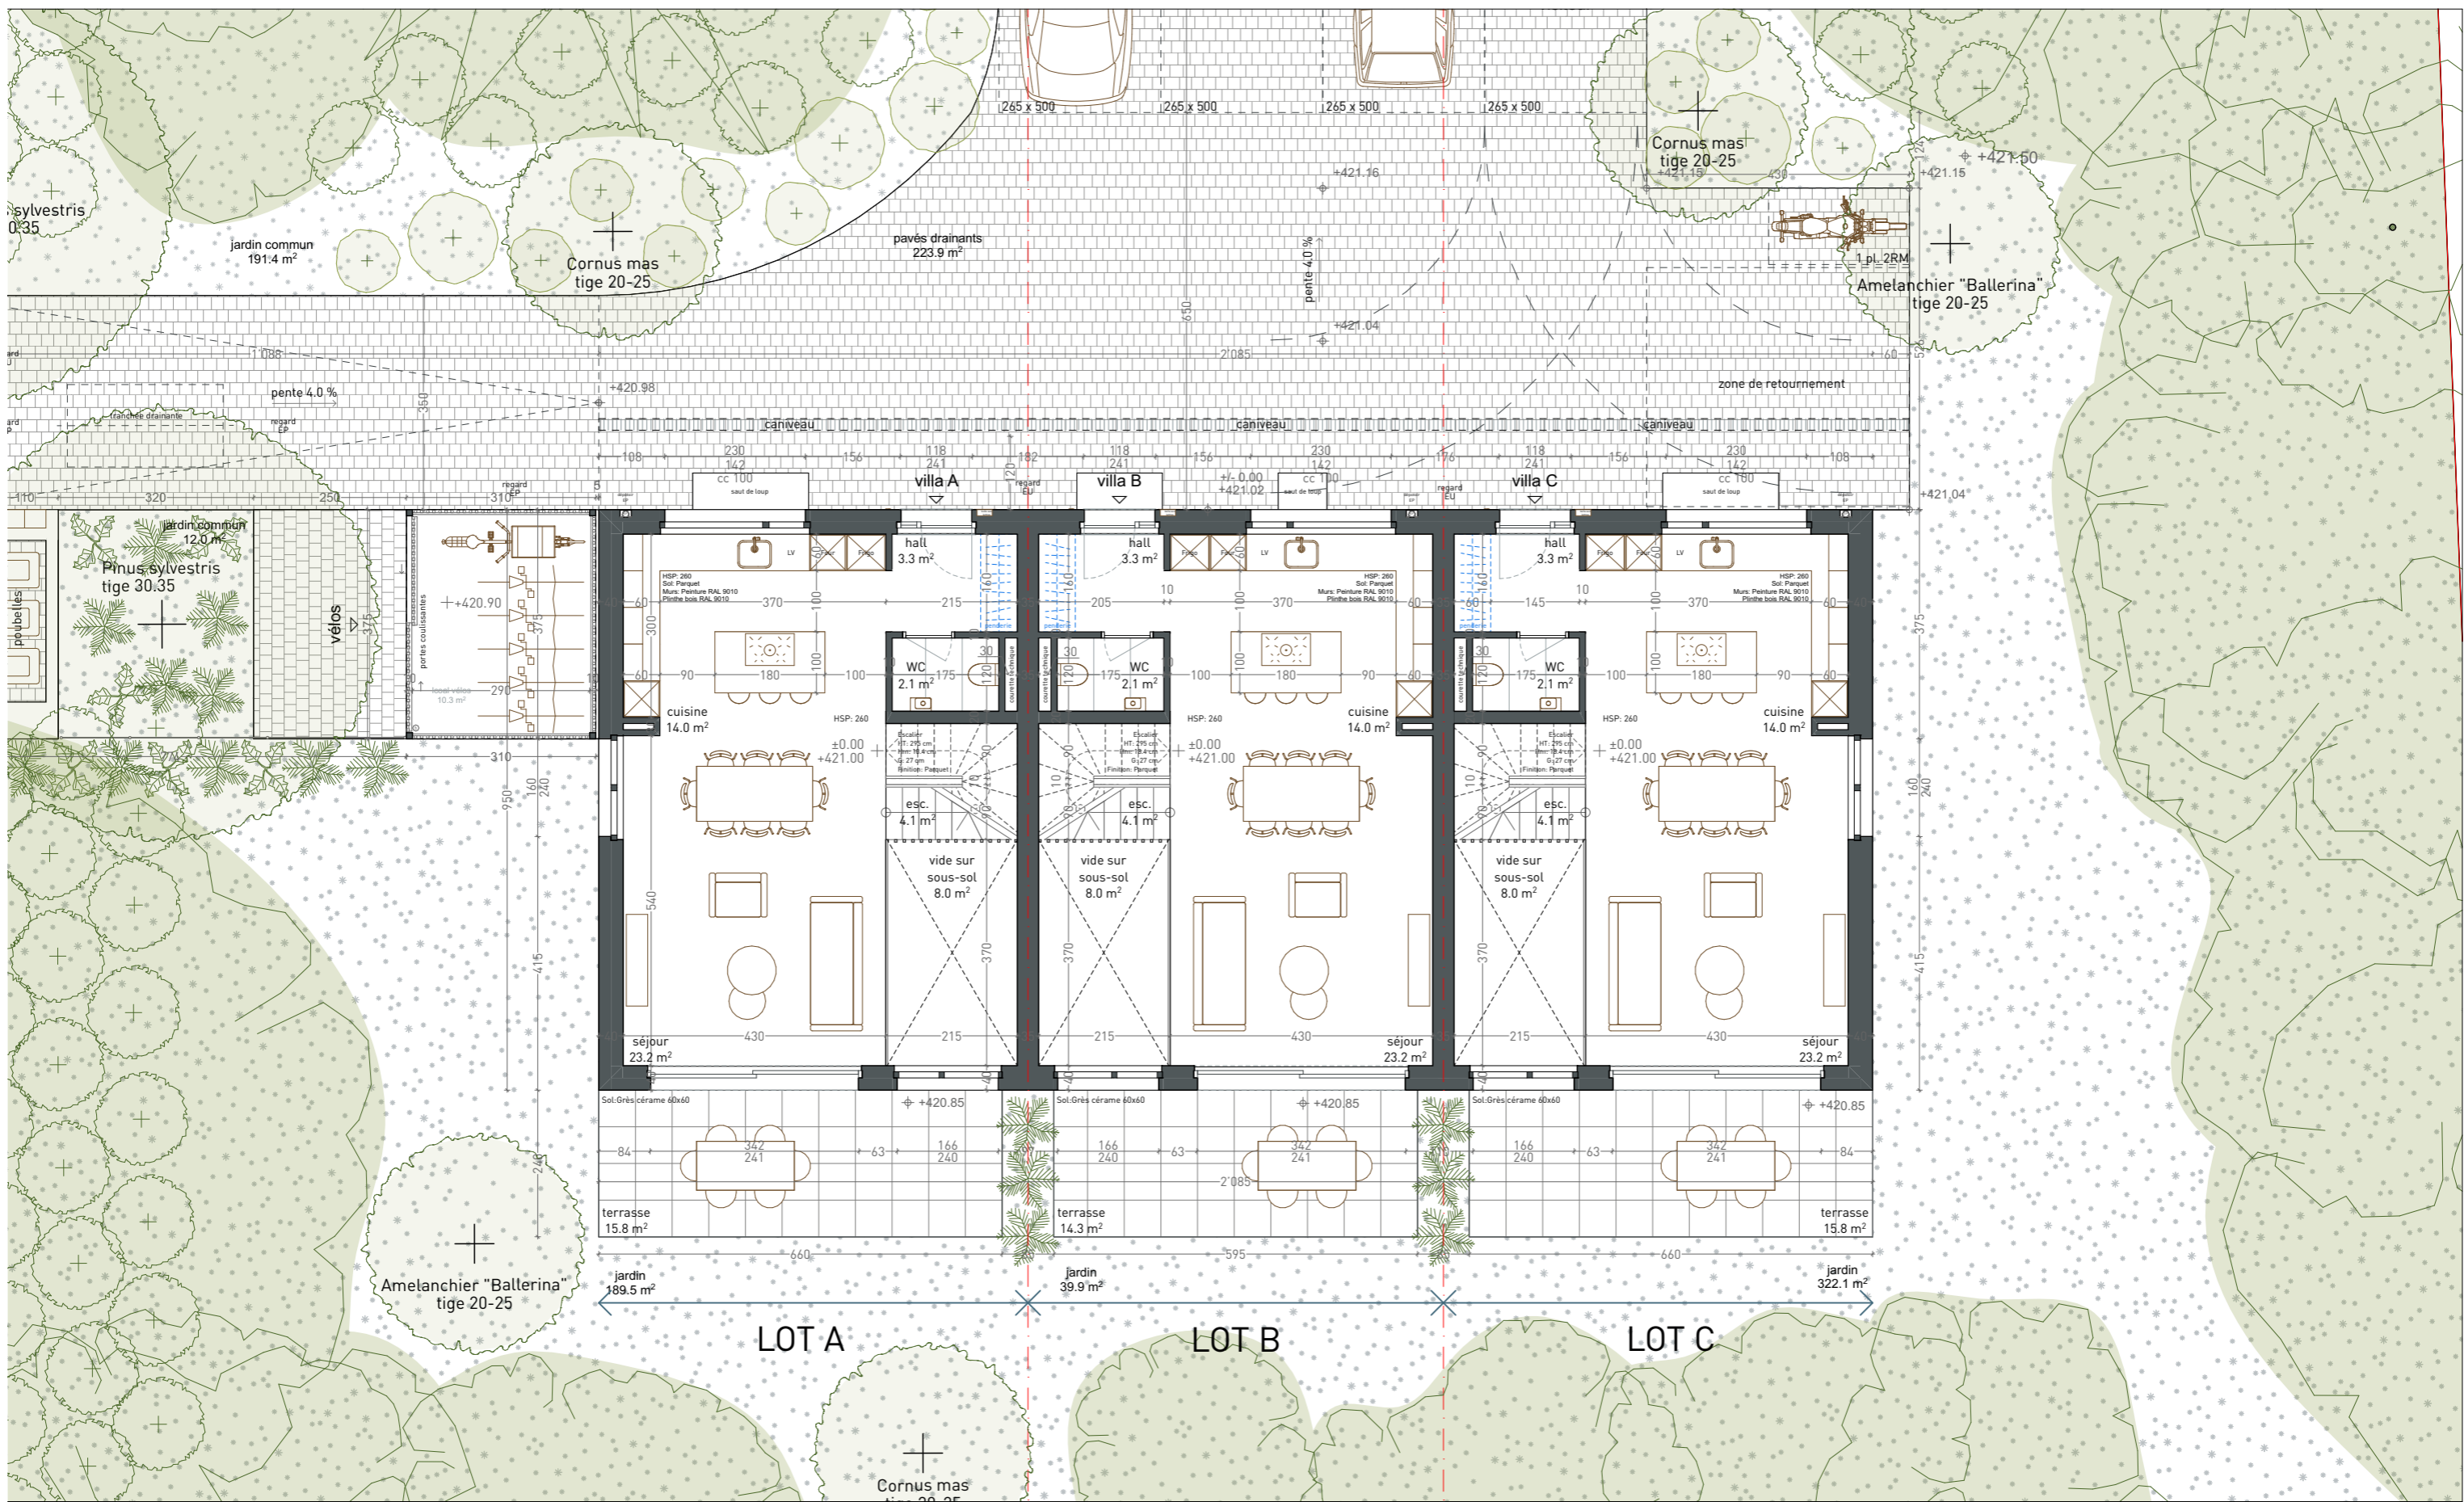

B
29


AVANCHET 12

PLANS

Adresse: Chemin de l'Avanchet 12
1216 Cointrin, Genève

N° de parcelle: 10399

Rez-de-chaussée

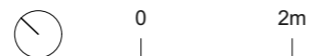

Date: 30.04.26

Affaire N°: AVA 12

Echelle: 1:100

Option acquéreur




Notes

Dimension approximatives, ne constitue pas un document contractuel. Celles-ci sont à vérifier sur le site.

Architectes:
B29 SA
Rue du Pré-Jérôme 12
1205 Genève, Suisse

www.b29.ch
info@b29.ch

+41 22 320 87 46

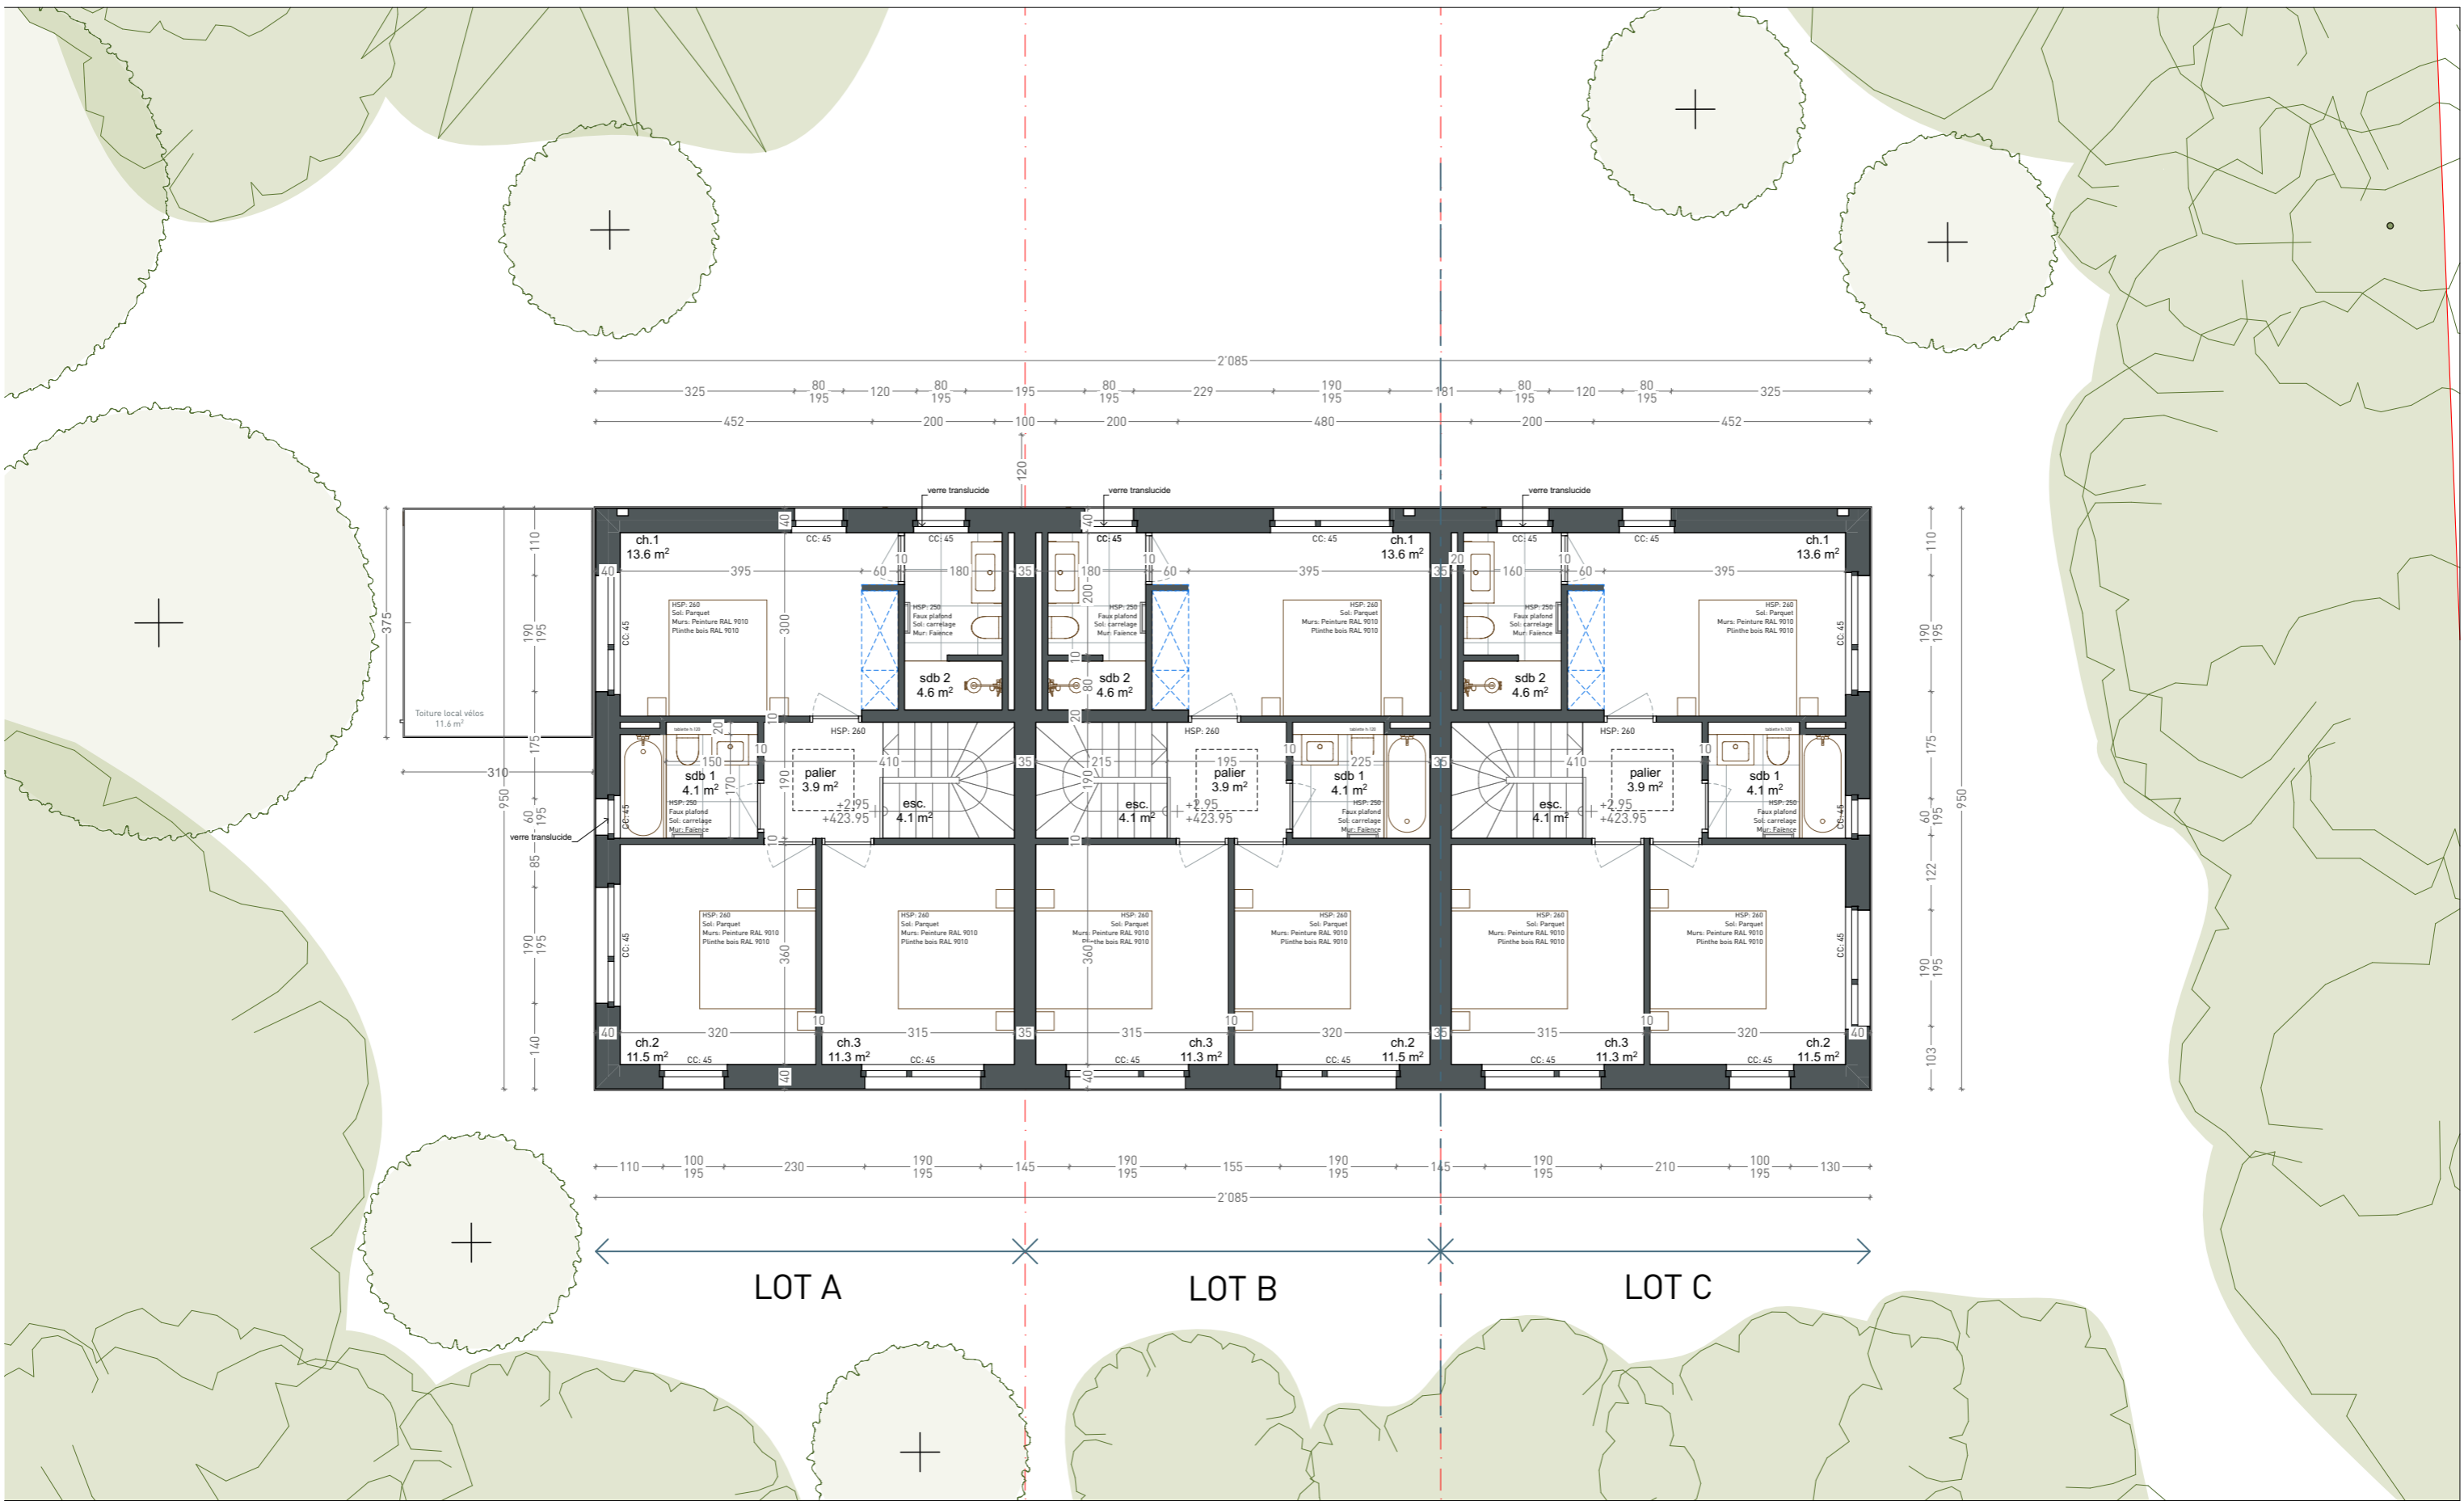

B
29


AVANCHET 12

PLANS

Adresse
Chemin de l'Avanchet 12
1216 Cointrin, Genève

N° de parcelle
10399

1er étage

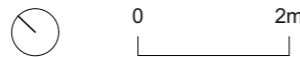

Date
30.04.26

Affaire N°
AVA 12

Echelle
1:100

Option acquéreur




Notes

Dimension approximatives, ne constitue pas un document contractuel. Celles-ci sont à vérifier sur le site.

Architectes:
B29 SA
Rue du Pré-Jérôme 12
1205 Genève, Suisse

www.b29.ch
info@b29.ch

+41 22 320 87 46

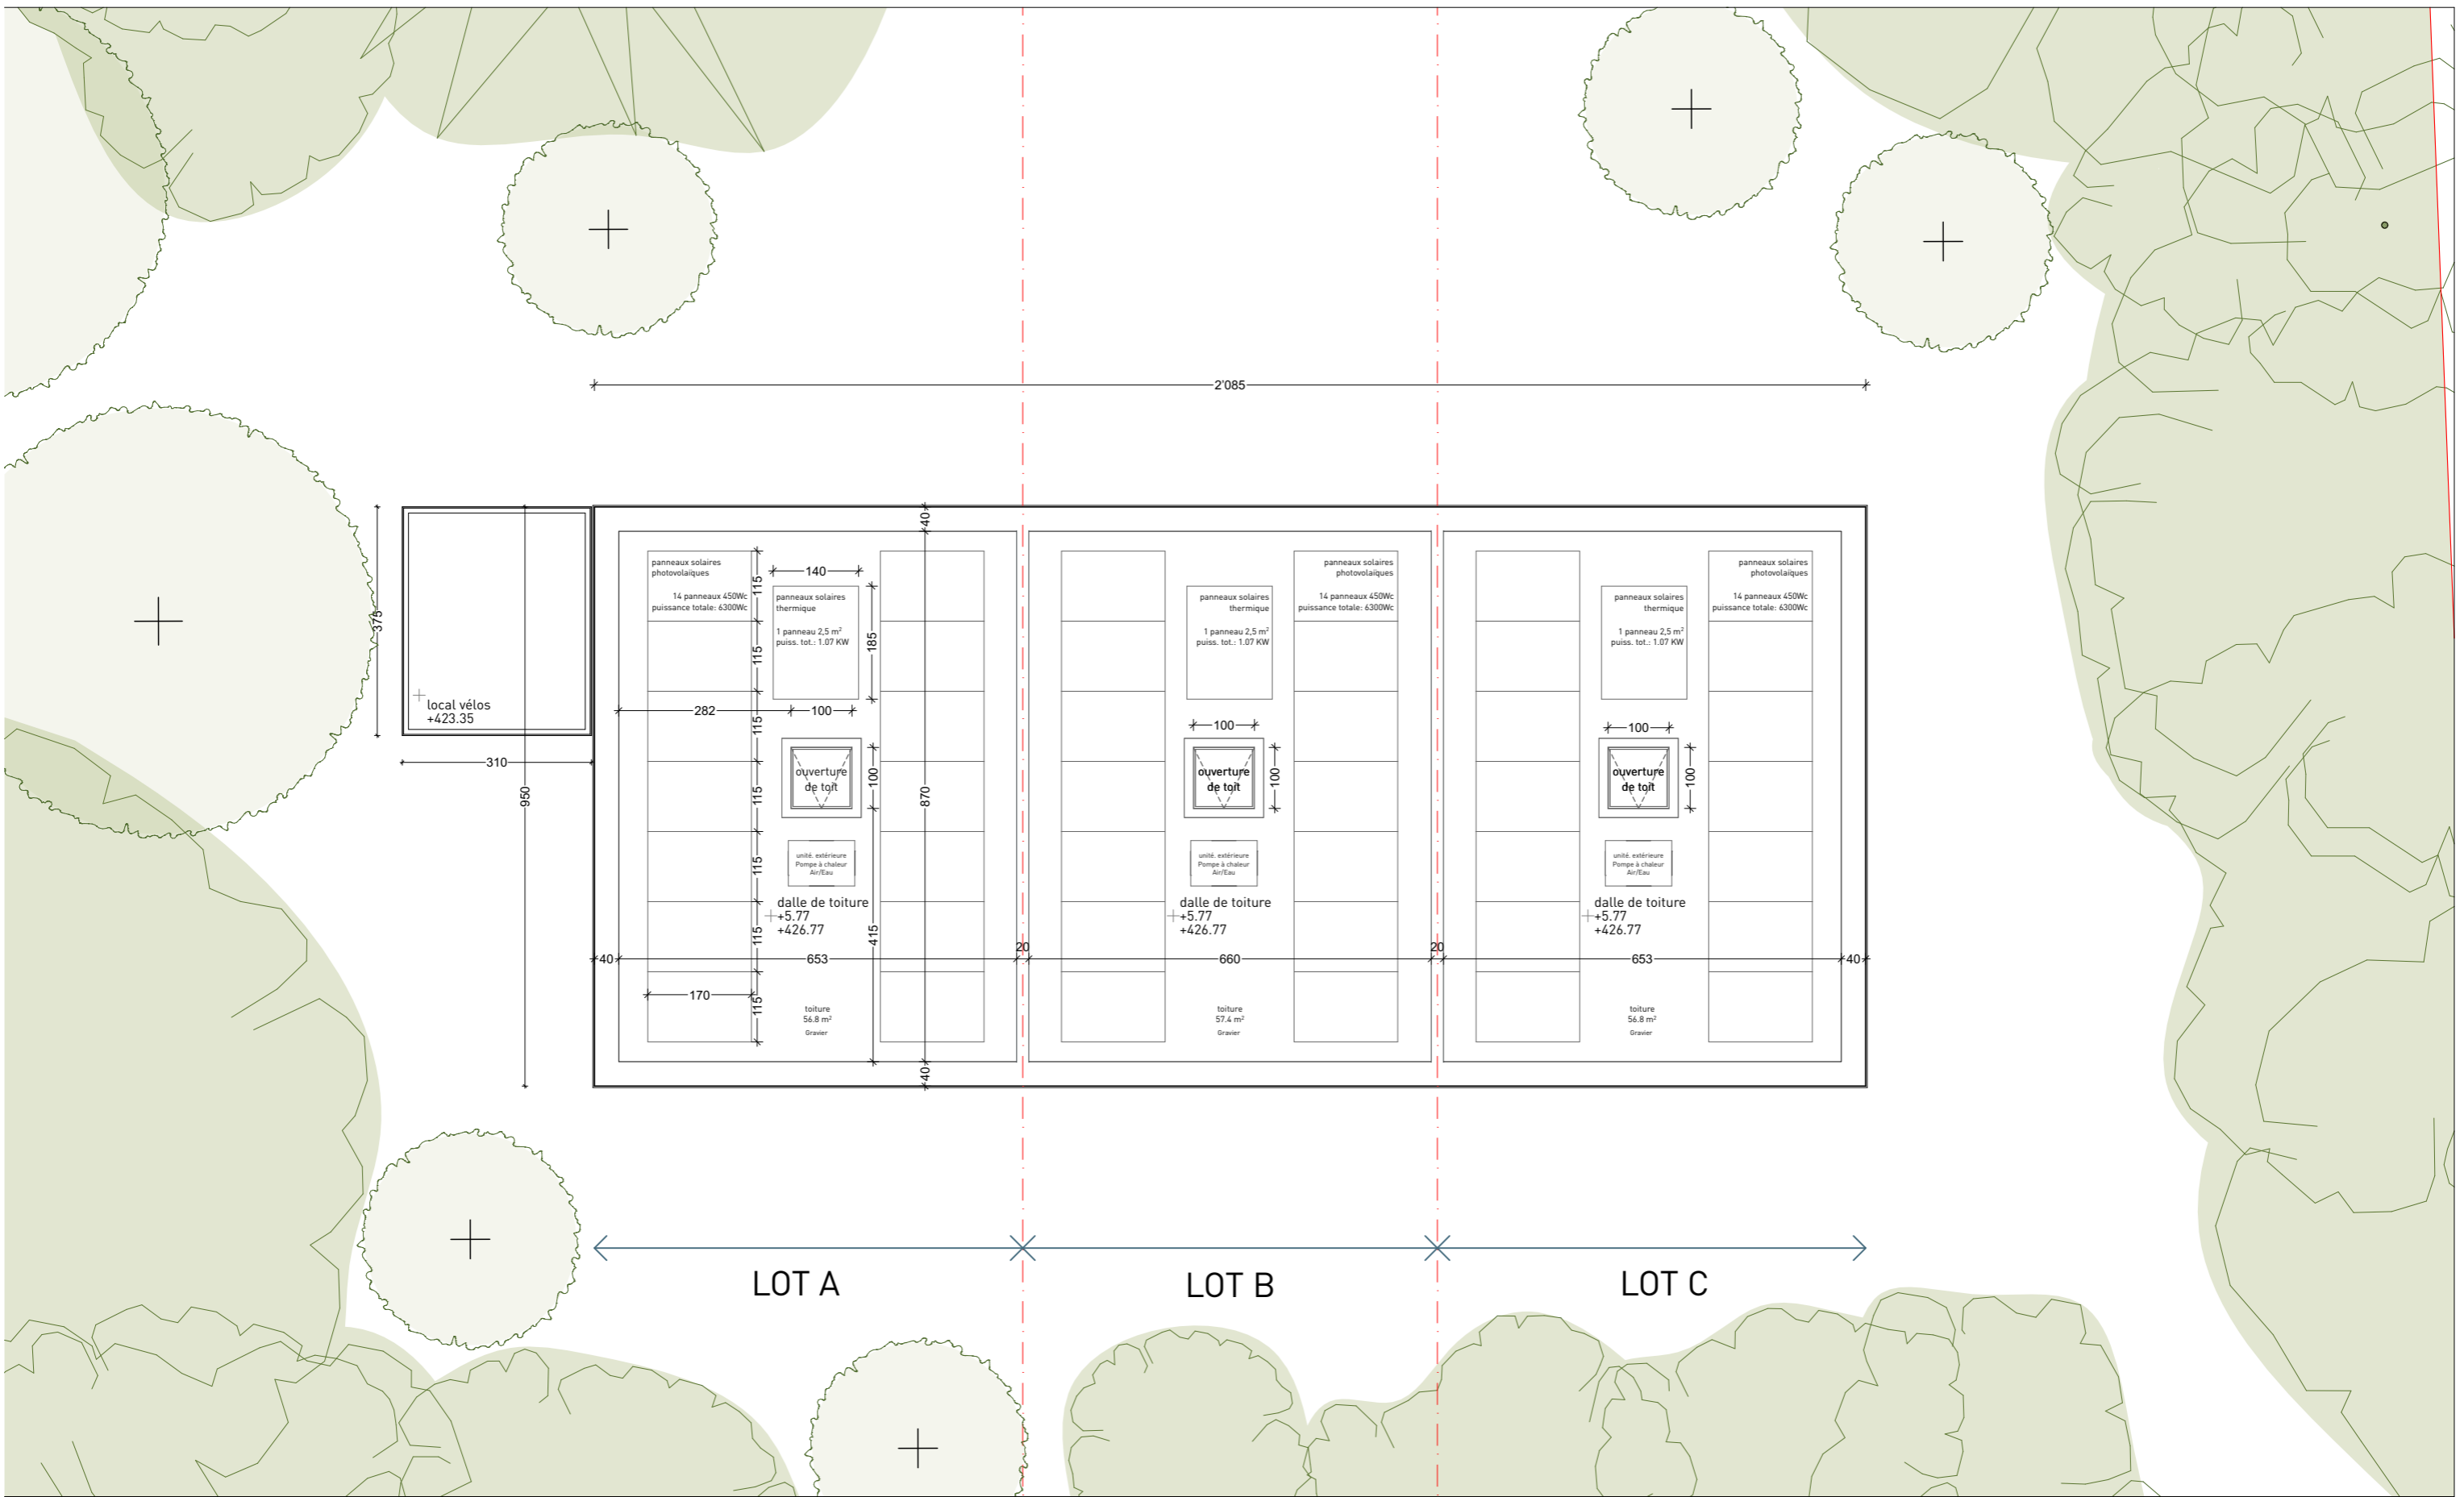

B
29

AVANCHET 12

PLANS

Adresse
Chemin de l'Avanchet 12
1216 Cointrin, Genève

N° de parcelle
10399

Toiture



Date
30.04.26

0 2m

Affaire N°
AVA 12

Echelle
1:100

Option acquéreur



Notes

Dimension approximatives, ne constitue pas un document contractuel. Celles-ci sont à vérifier sur le site.

Architectes:

B29 SA
Rue du Pré-Jérôme 12
1205 Genève, Suisse

www.b29.ch
info@b29.ch

+41 22 320 87 46



B
29

AVANCHET 12

PLANS

Adresse N° de parcelle
 Chemin de l'Avanchet 12 10399
 1216 Cointrin, Genève

Coupe transversale

0 2m

Date Affaire N° Echelle
 30.04.26 AVA 12 1:100

Notes

Architectes:
 B29 SA
 Rue du Pré-Jérôme 12
 1205 Genève, Suisse
 www.b29.ch
 info@b29.ch
 +41 22 320 87 46

Dimension approximatives, ne constitue pas un document contractuel. Celles-ci sont à vérifier sur le site.



B
29

AVANCHET 12

PLANS

Adresse N° de parcelle
 Chemin de l'Avanchet 12 10399
 1216 Cointrin, Genève

Façade Sud-Ouest

0 2m

Date 30.04.26
 Affaire N° AVA 12
 Echelle 1:100


Notes

Dimension approximatives, ne constitue pas un document contractuel. Celles-ci sont à vérifier sur le site.

Architectes:
 B29 SA
 Rue du Pré-Jérôme 12
 1205 Genève, Suisse

www.b29.ch
 info@b29.ch

+41 22 320 87 46

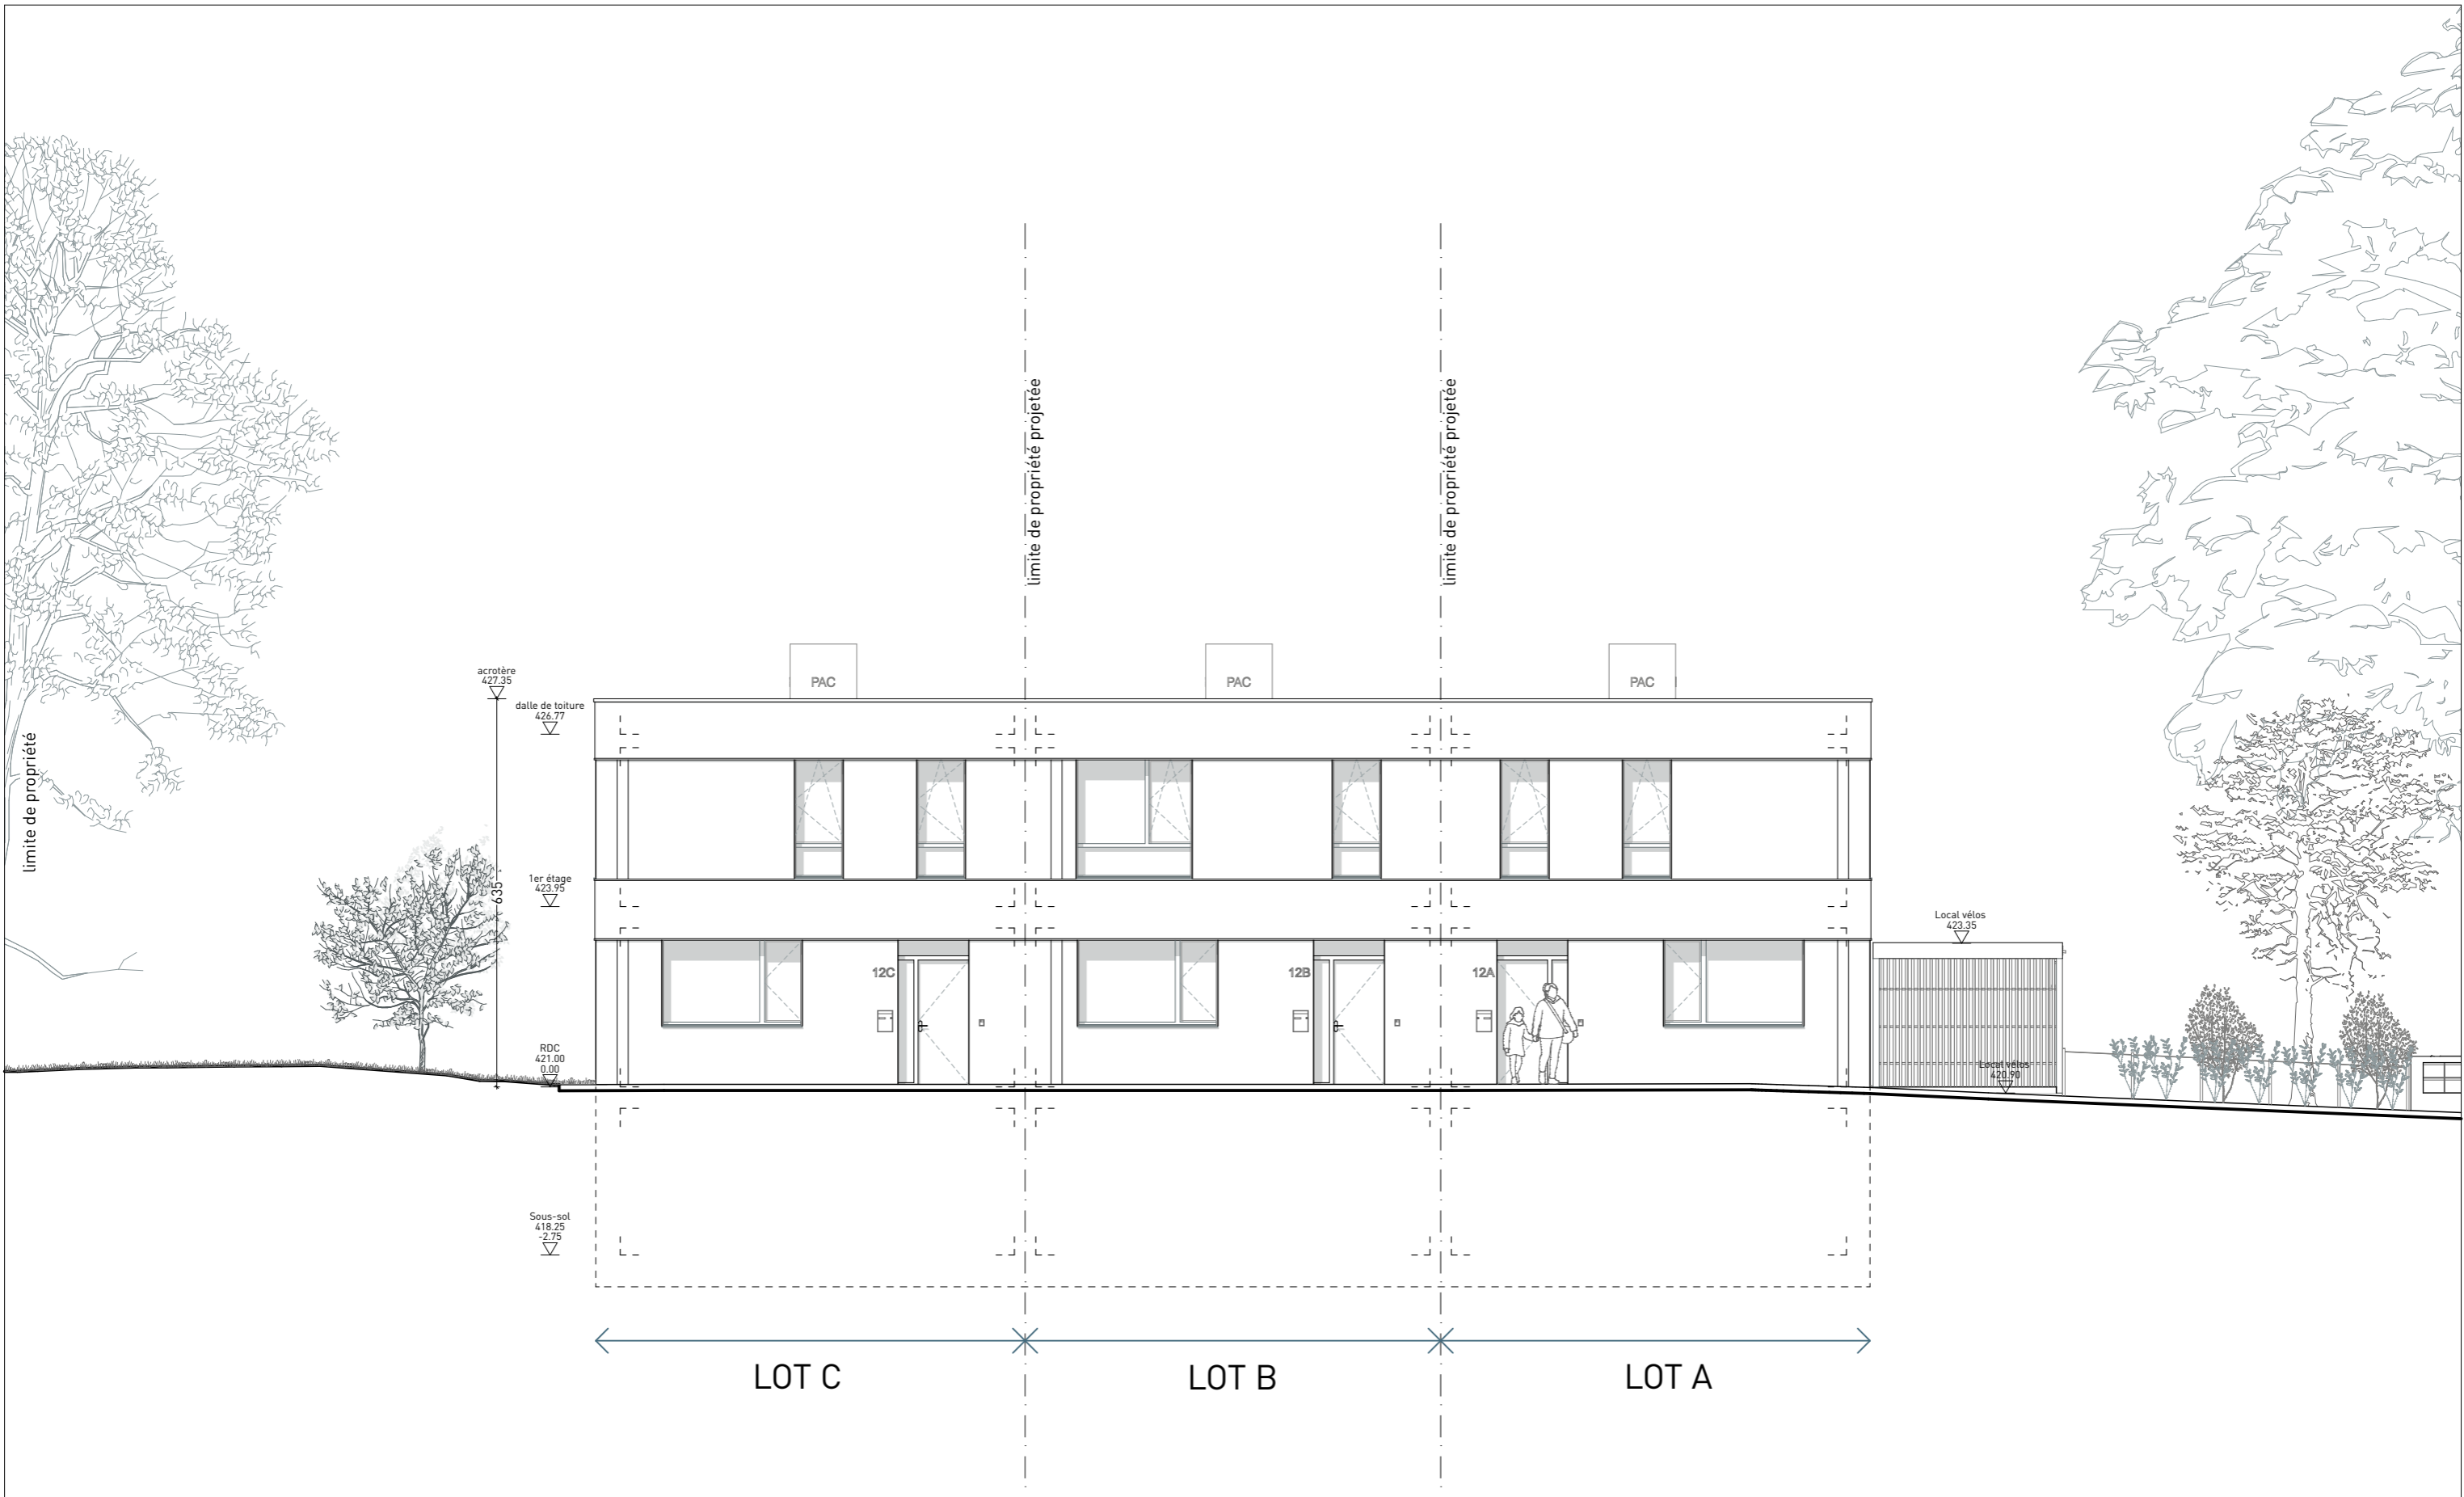

B
29

AVANCHET 12

PLANS

Adresse N° de parcelle
 Chemin de l'Avanchet 12 10399
 1216 Cointrin, Genève

Façade Nord-Est

0 2m

Date Affaire N° Echelle
 30.04.26 AVA 12 1:100

Notes

Architectes:
 B29 SA
 Rue du Pré-Jérôme 12
 1205 Genève, Suisse

www.b29.ch
 info@b29.ch

+41 22 320 87 46

Dimension approximatives, ne constitue pas un document contractuel. Celles-ci sont à vérifier sur le site.